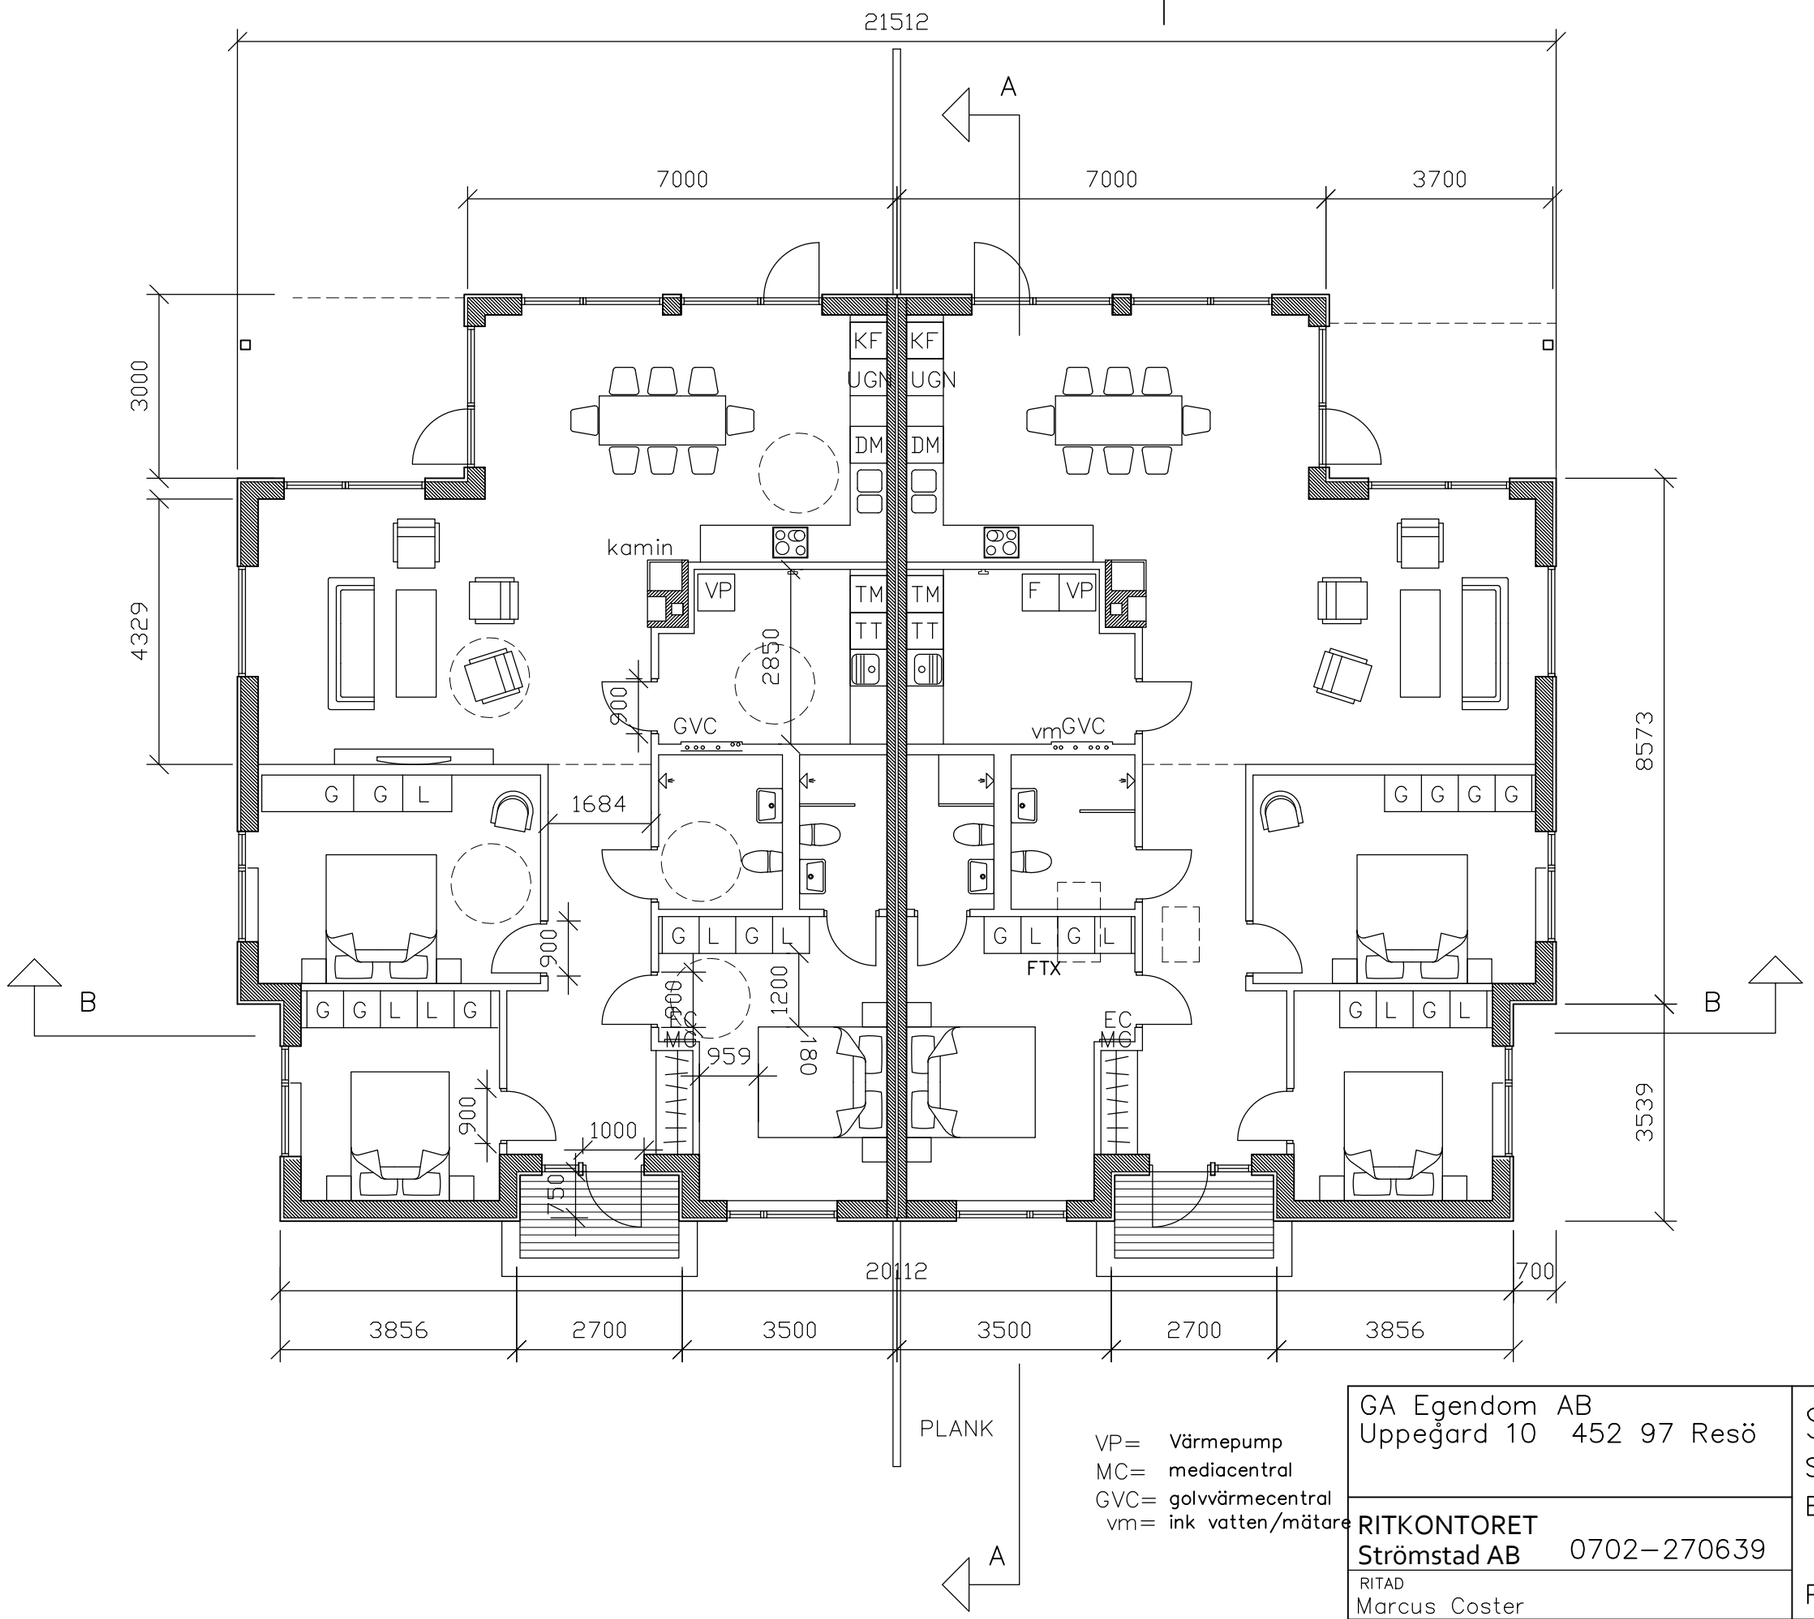


VP= Värmepump
MC= mediacentral
GVC= golvvärmecentral
vm= ink vatten/mätare

GA Egendom AB Uppegård 10 452 97 Resö	STARE 1:136 Hus 4 STRÖMSTAD KOMMUN BYGGLOVSHANDLING
RITKONTORET Strömstad AB 0702–270639	
RITAD Marcus Coster	PLAN (A3) SKALA 1:100
STRÖMSTAD 2026–04–28	ARB. NR. -- / RITNINGSNUMMER A30: 01 / REG